


PIAISTRO

SOPRALCO

PIAISTRO

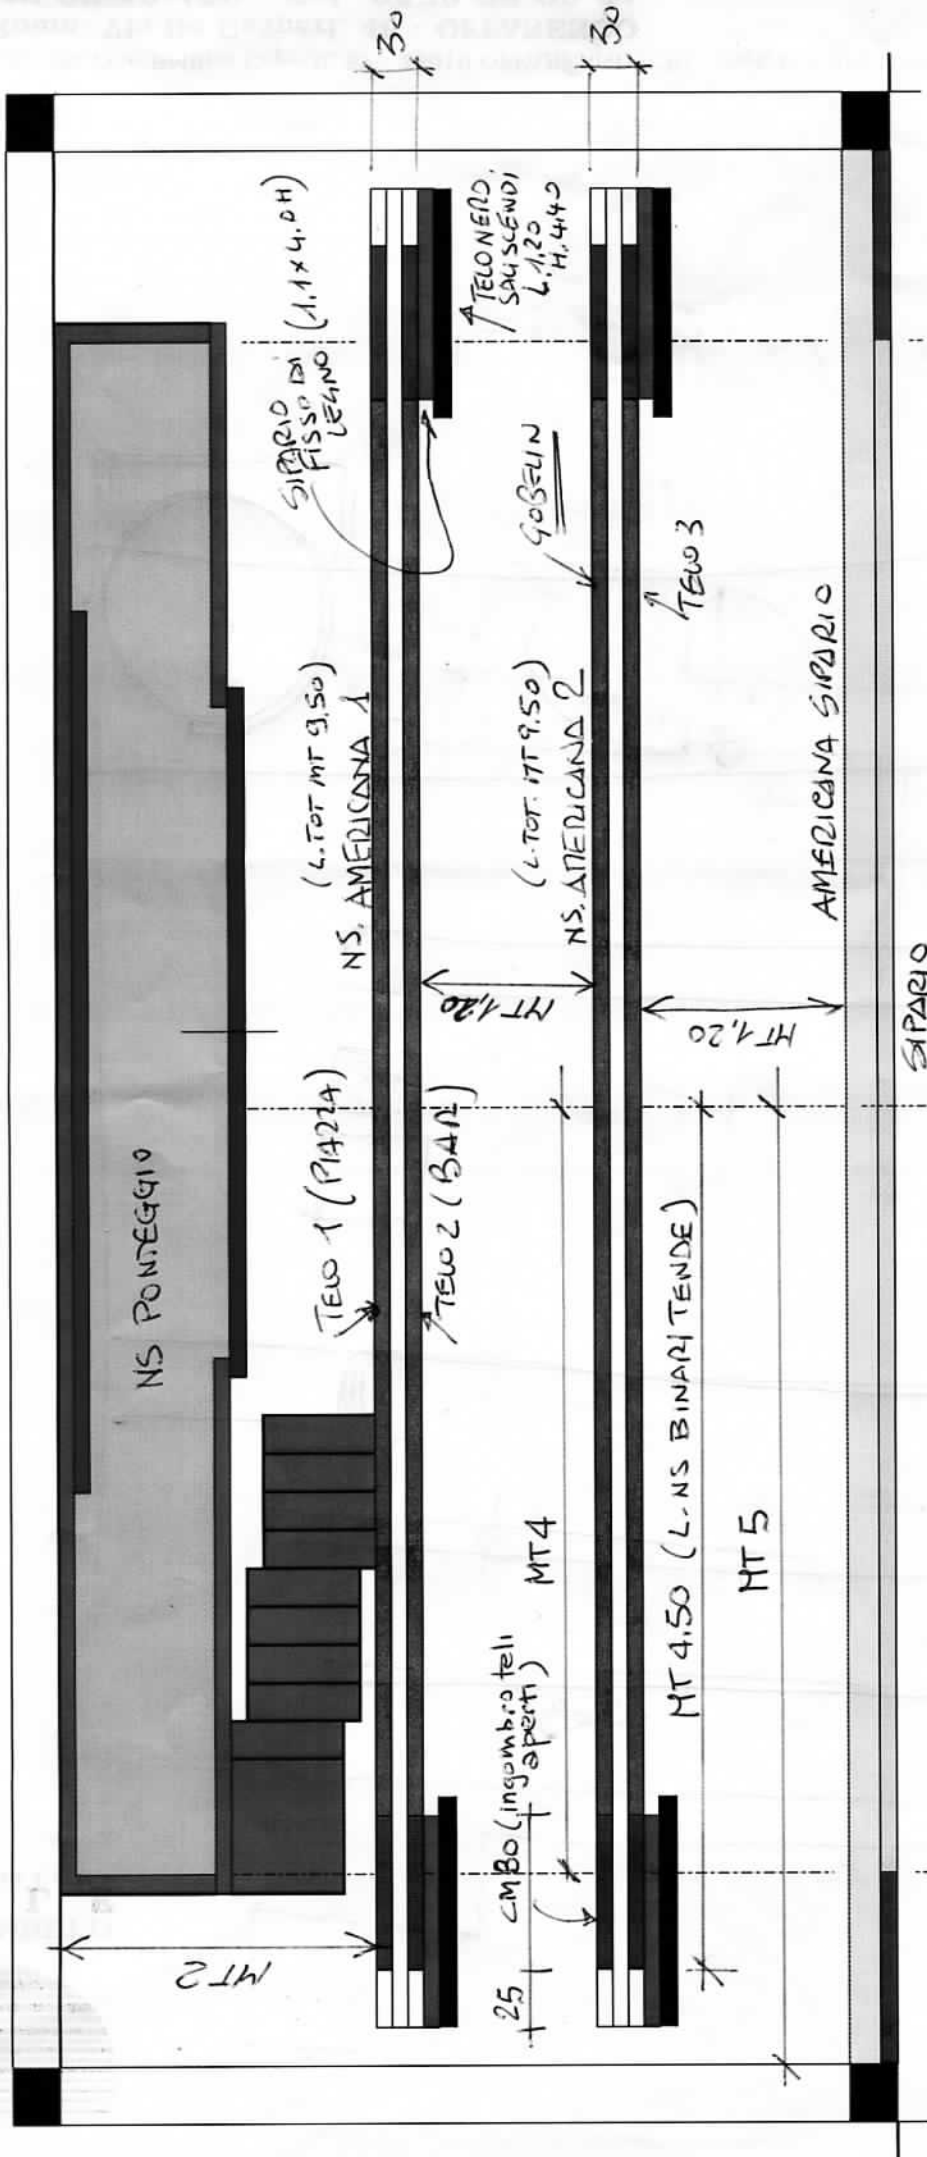

PIANTA POSIZIONE SCENOGRAFIA E
 AMERICANE 1° MUSICALE "SUSSURRO"

Giusb
 28/10/12